



Pianta Piano Terra - Geometri

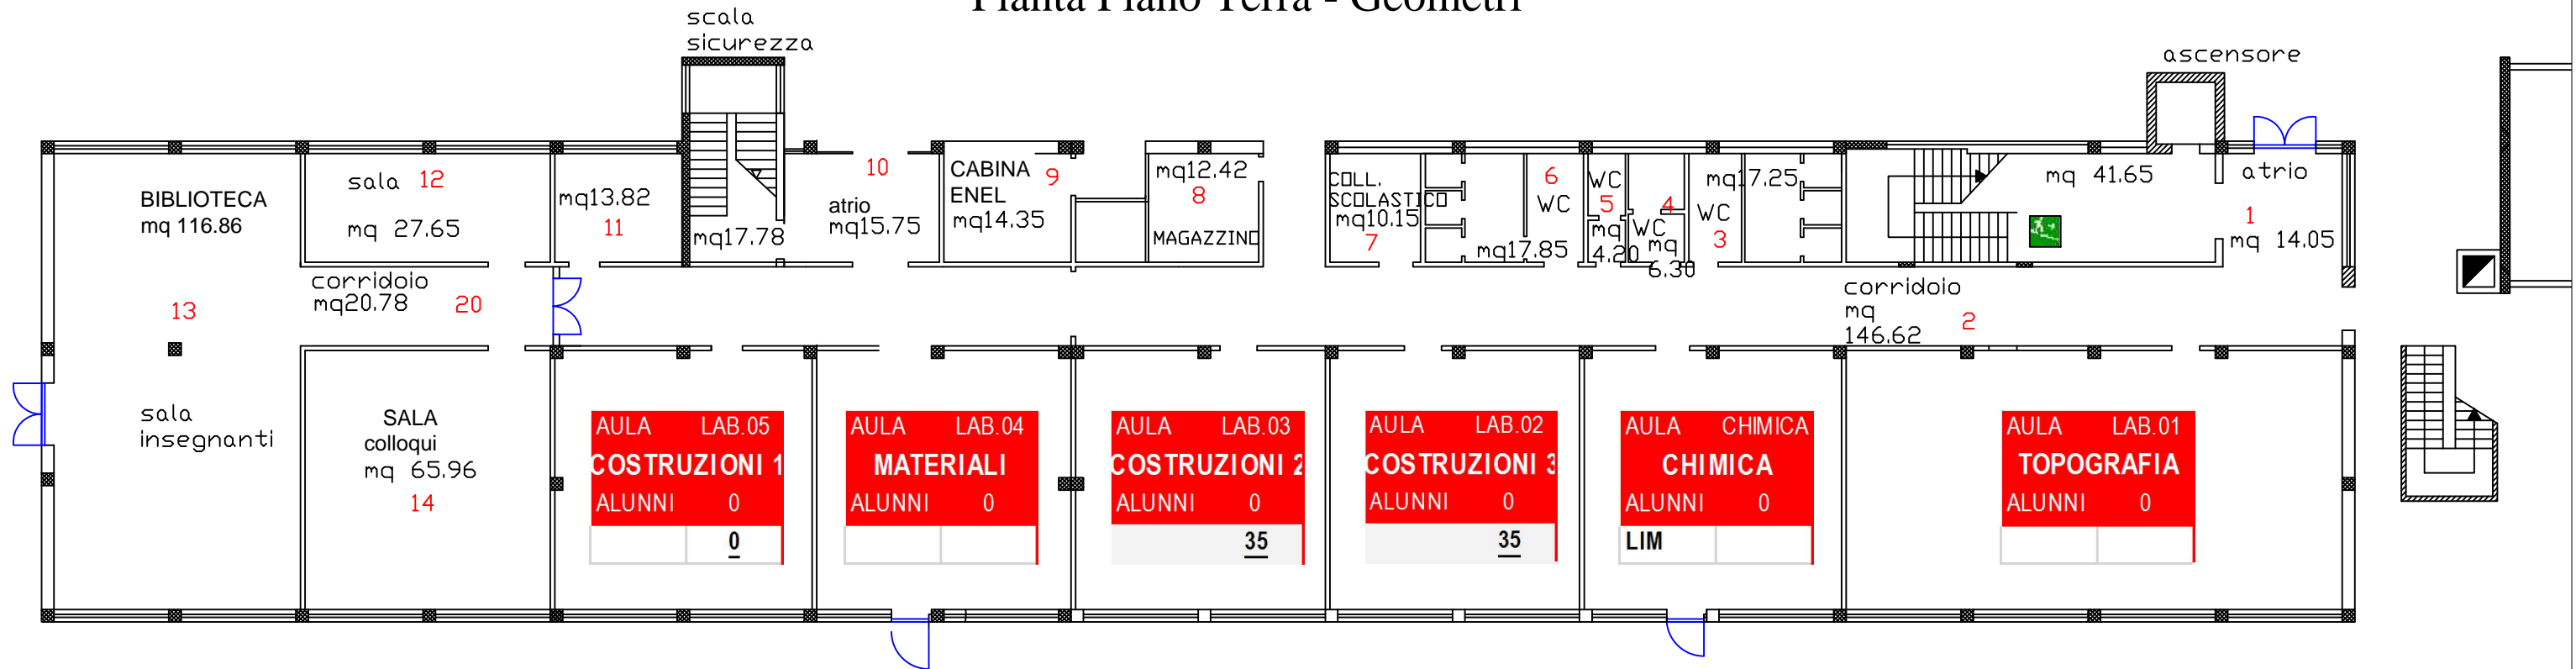


Pianta Piano Primo - Geometri



Pianta Piano Secondo - Geometri

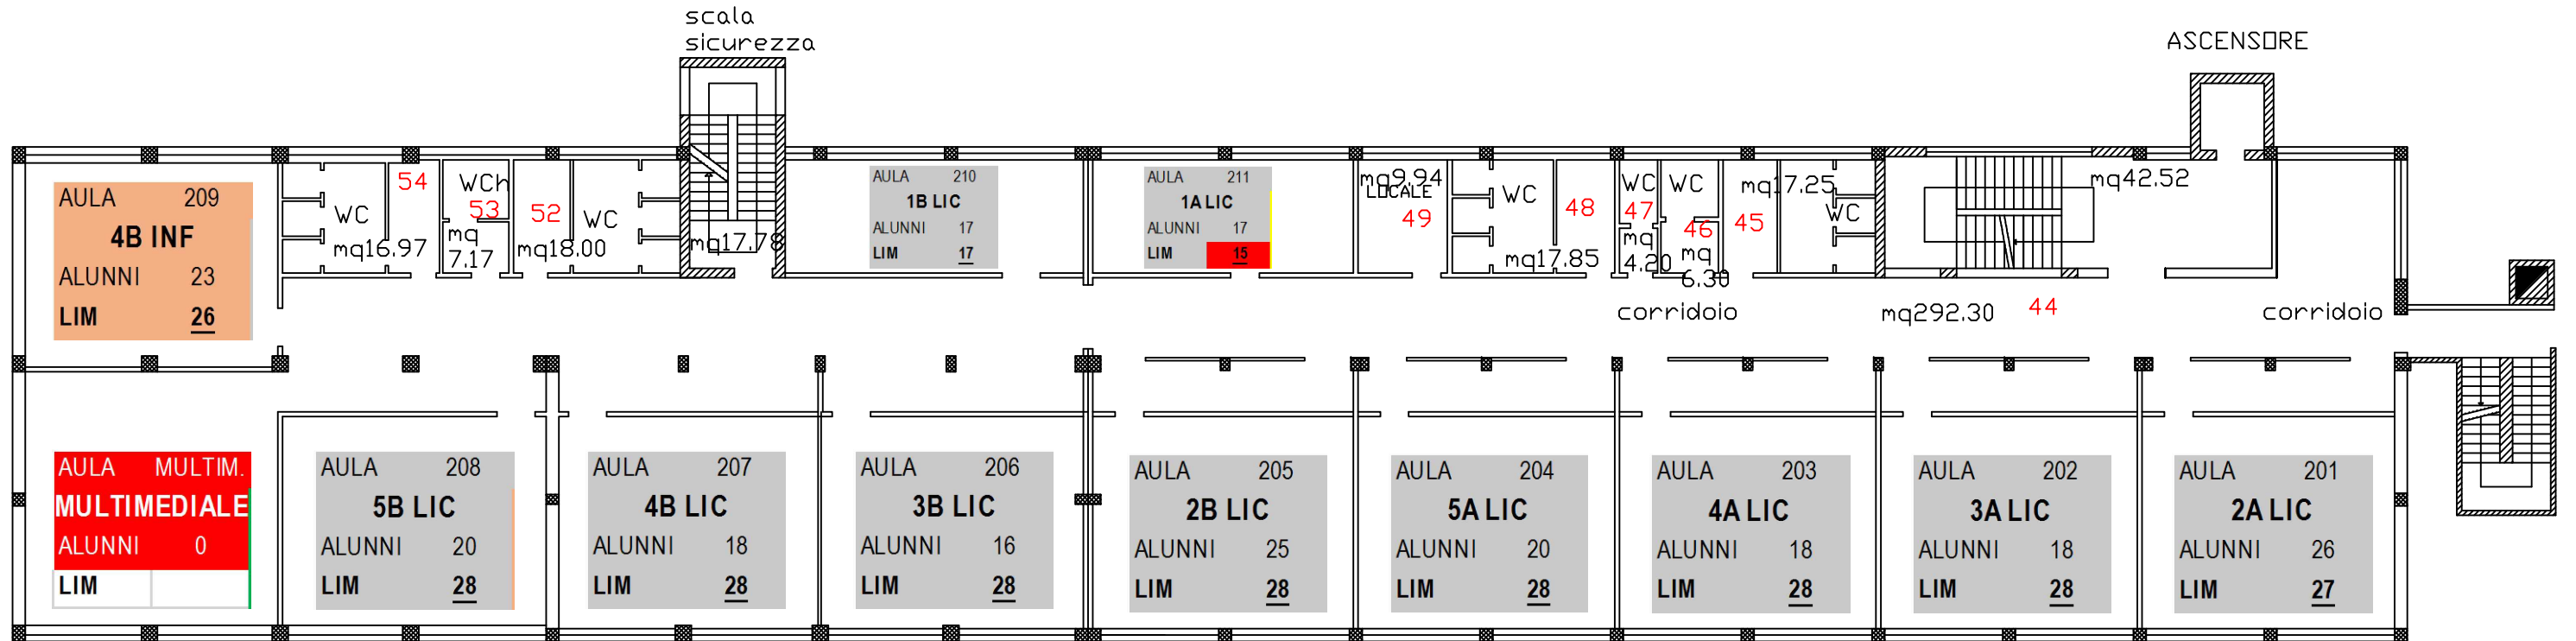


Pianta Piano Terzo - Geometri

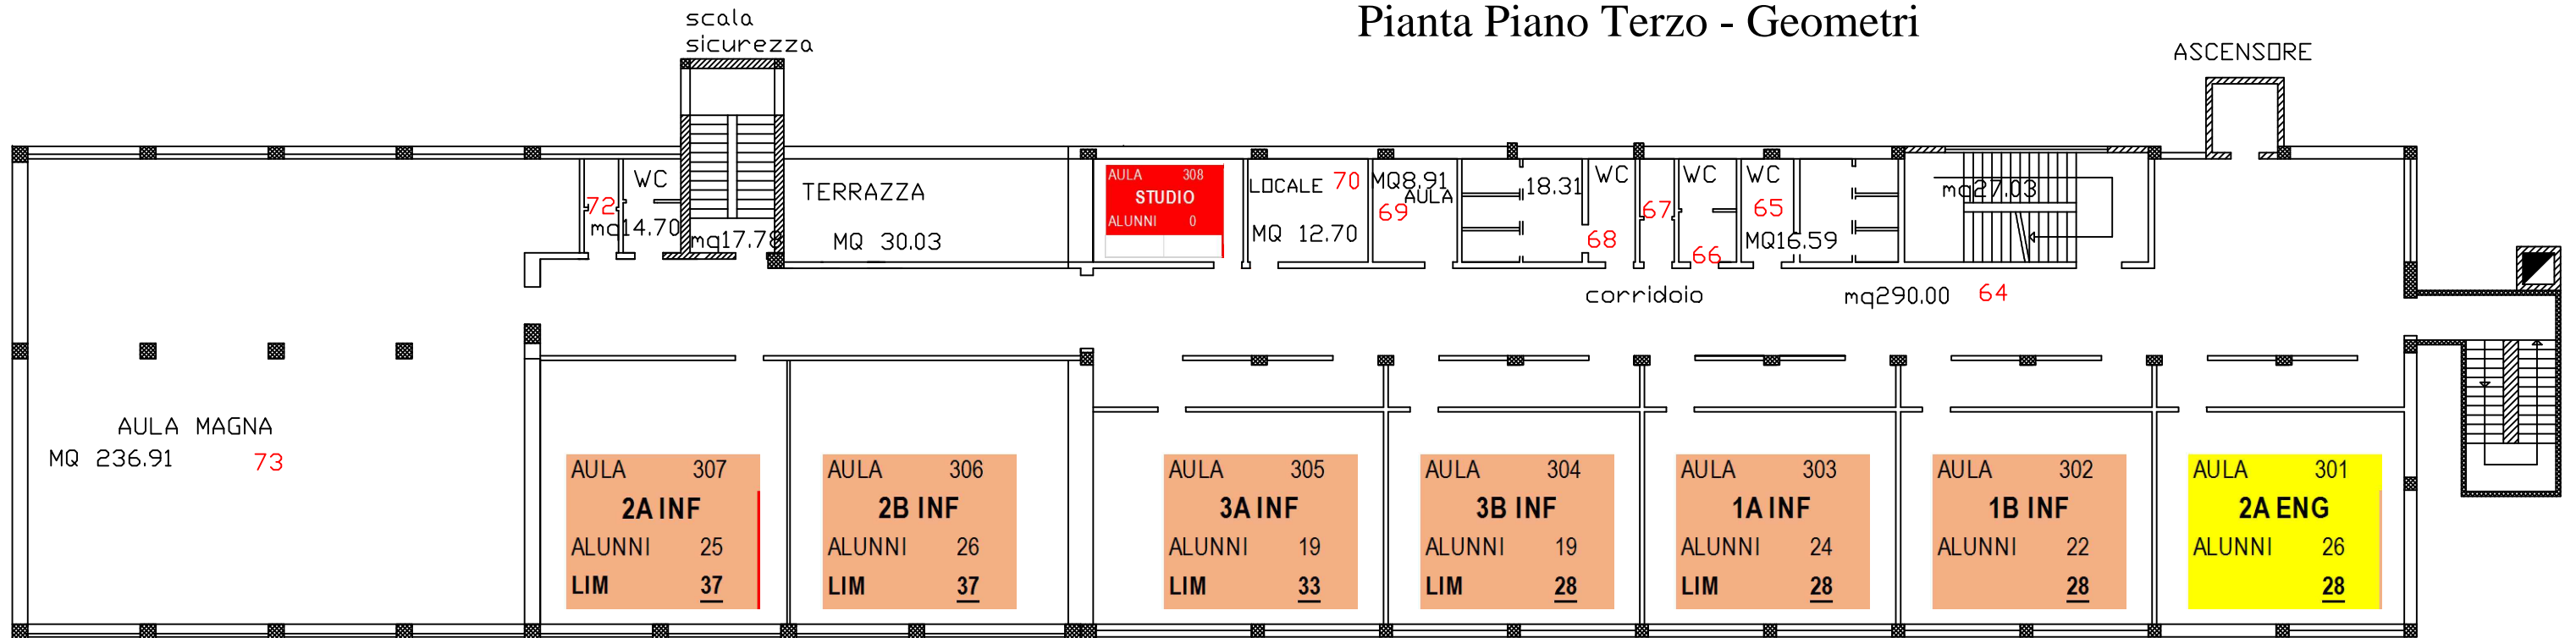

LEGENDA


Pianta Piano Terra - Segreteria

totale
mq 552.28

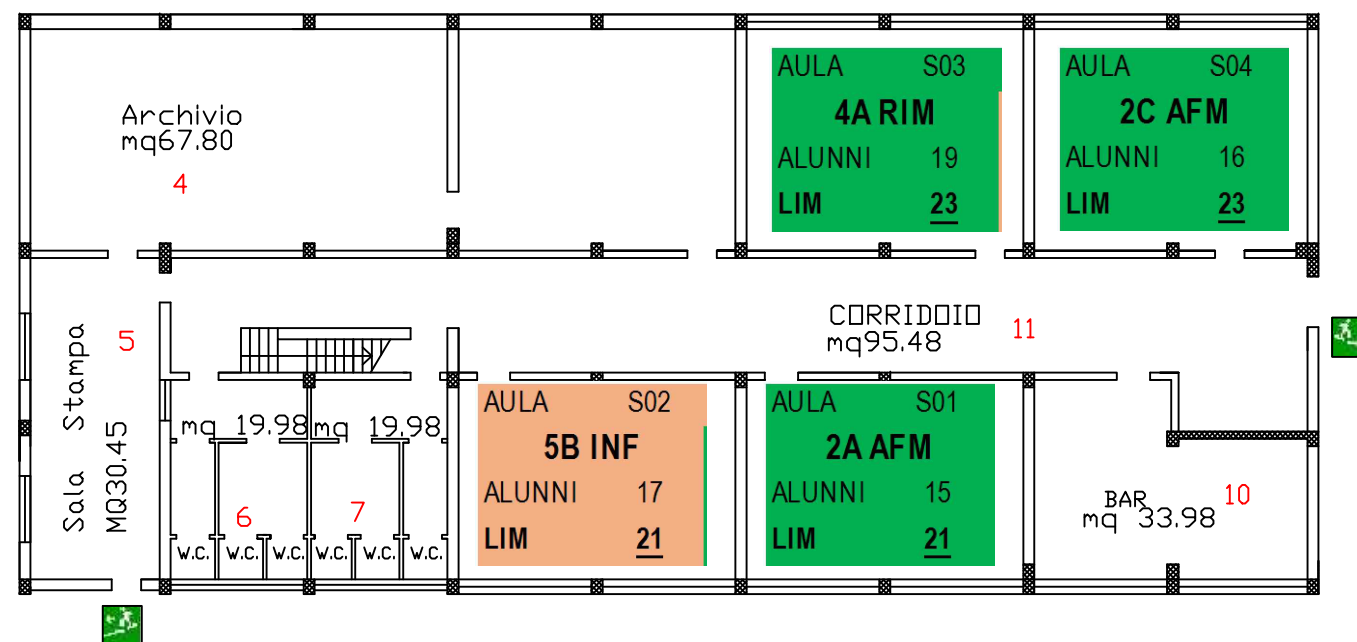


Pianta Piano Terra - Ragionieri

totale
mq 655.65

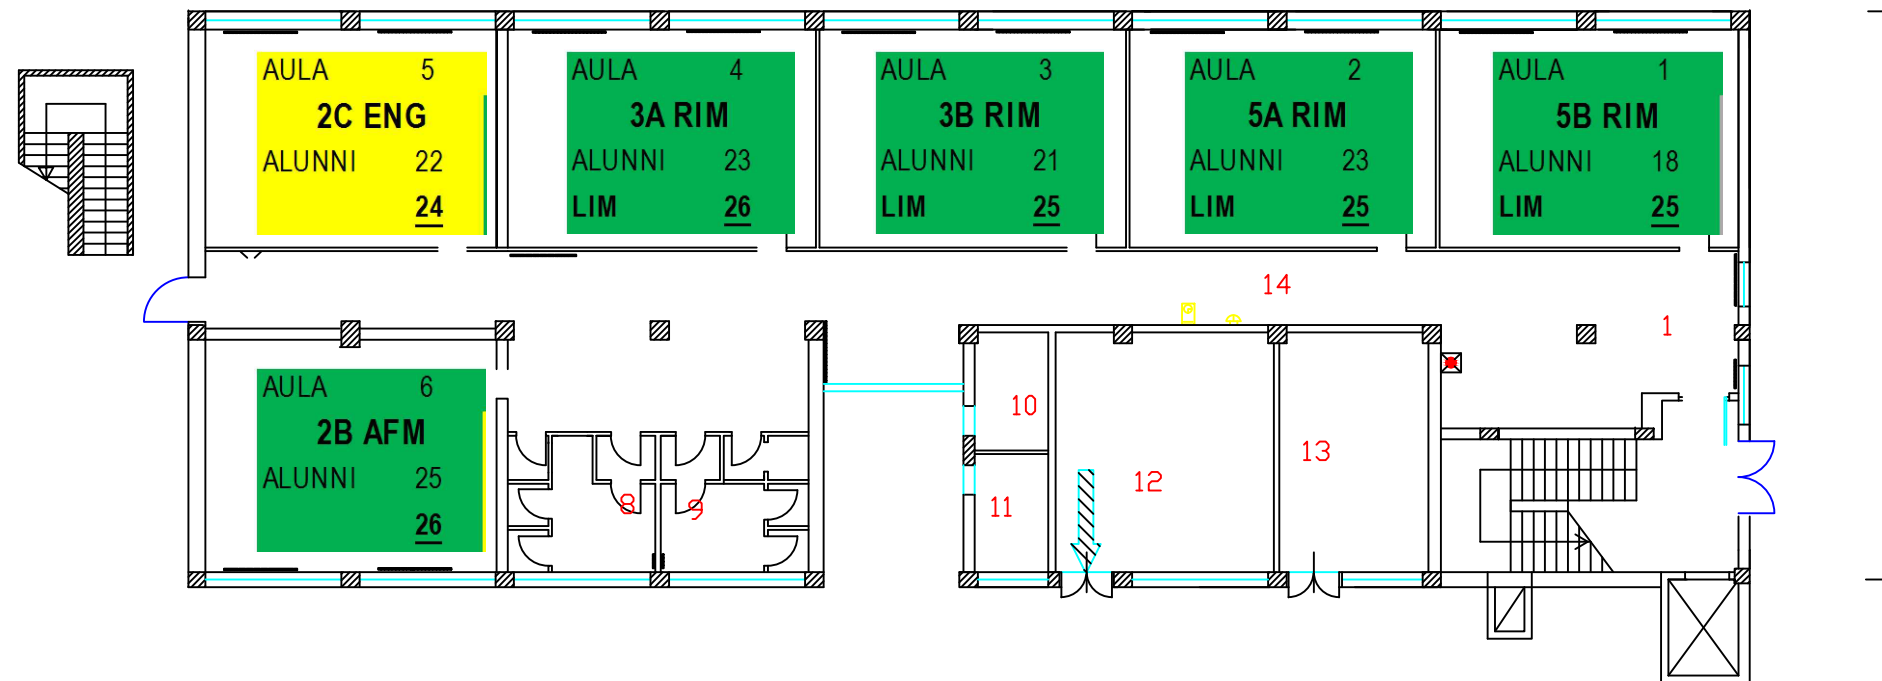


Pianta Piano Primo - Ragionieri

totale
mq 655.65

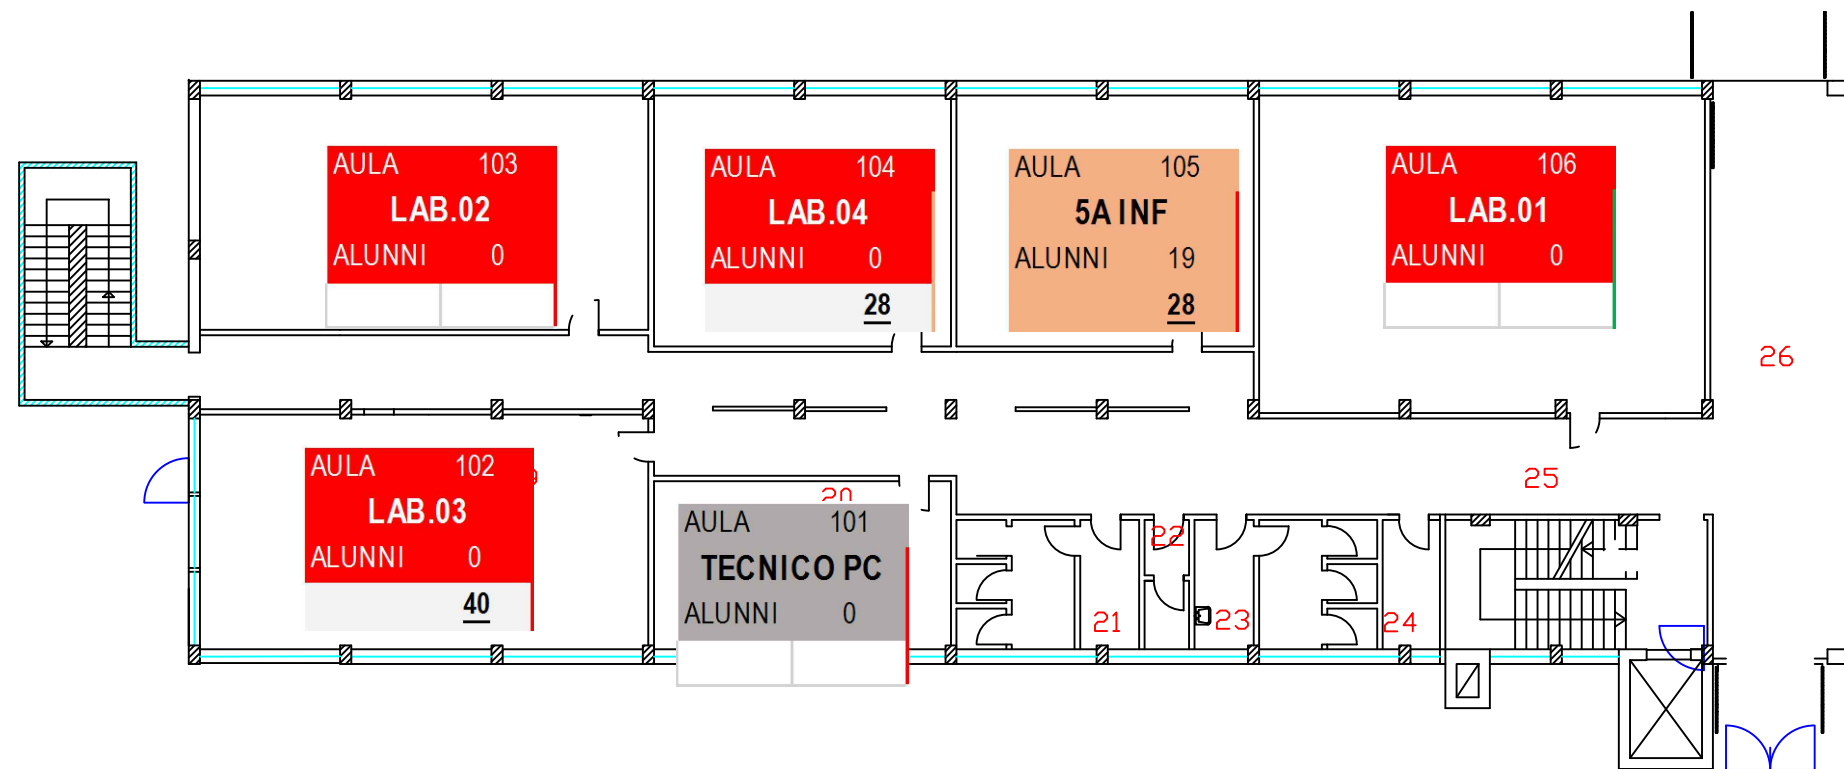


totale
mq 655.65

Pianta Piano Secondo - Ragionieri

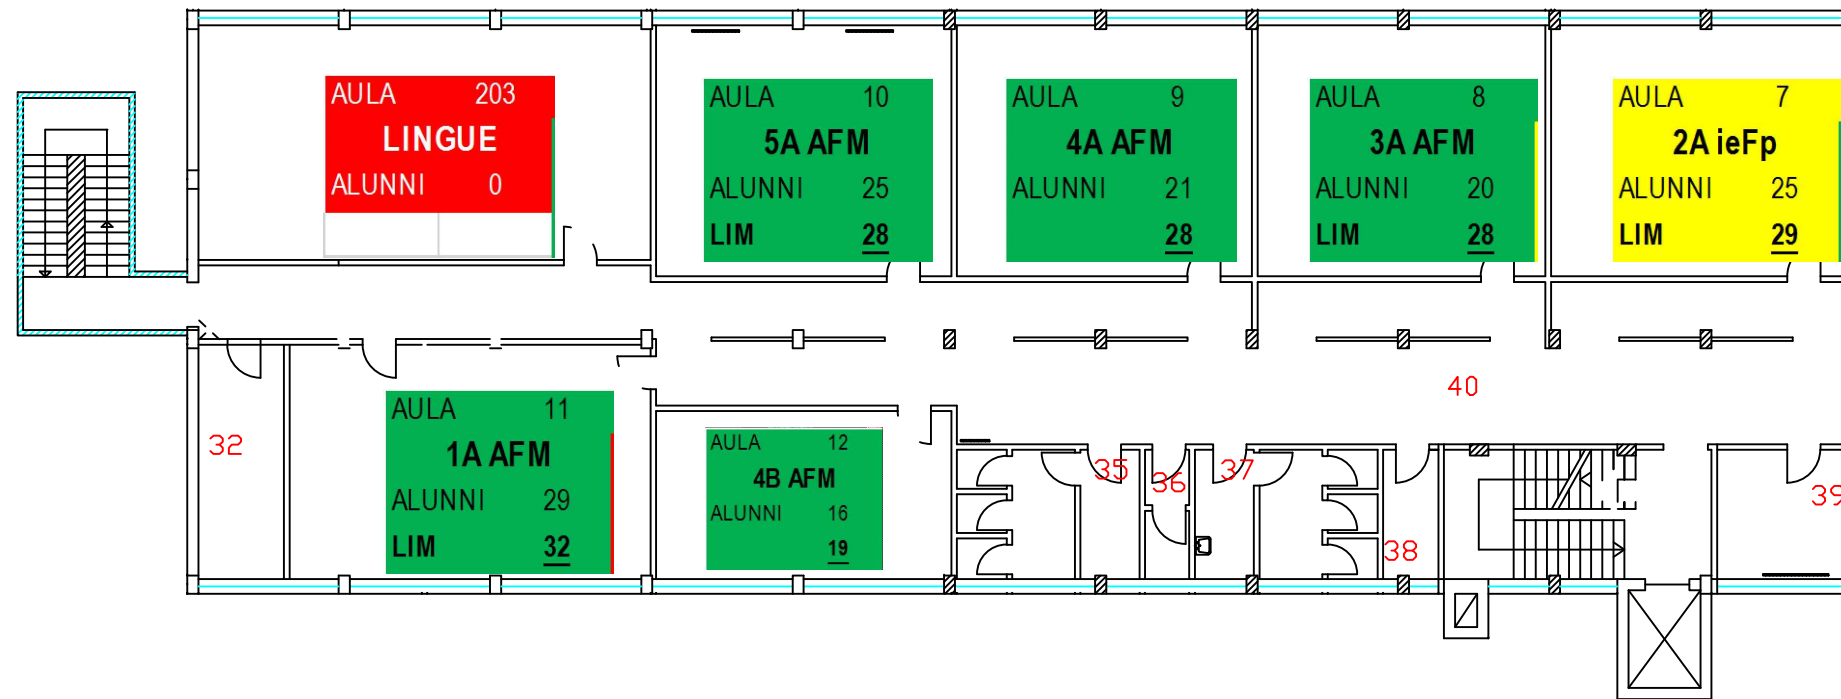


totale
mq 655.65


Pianta Piano Terzo - Ragionieri

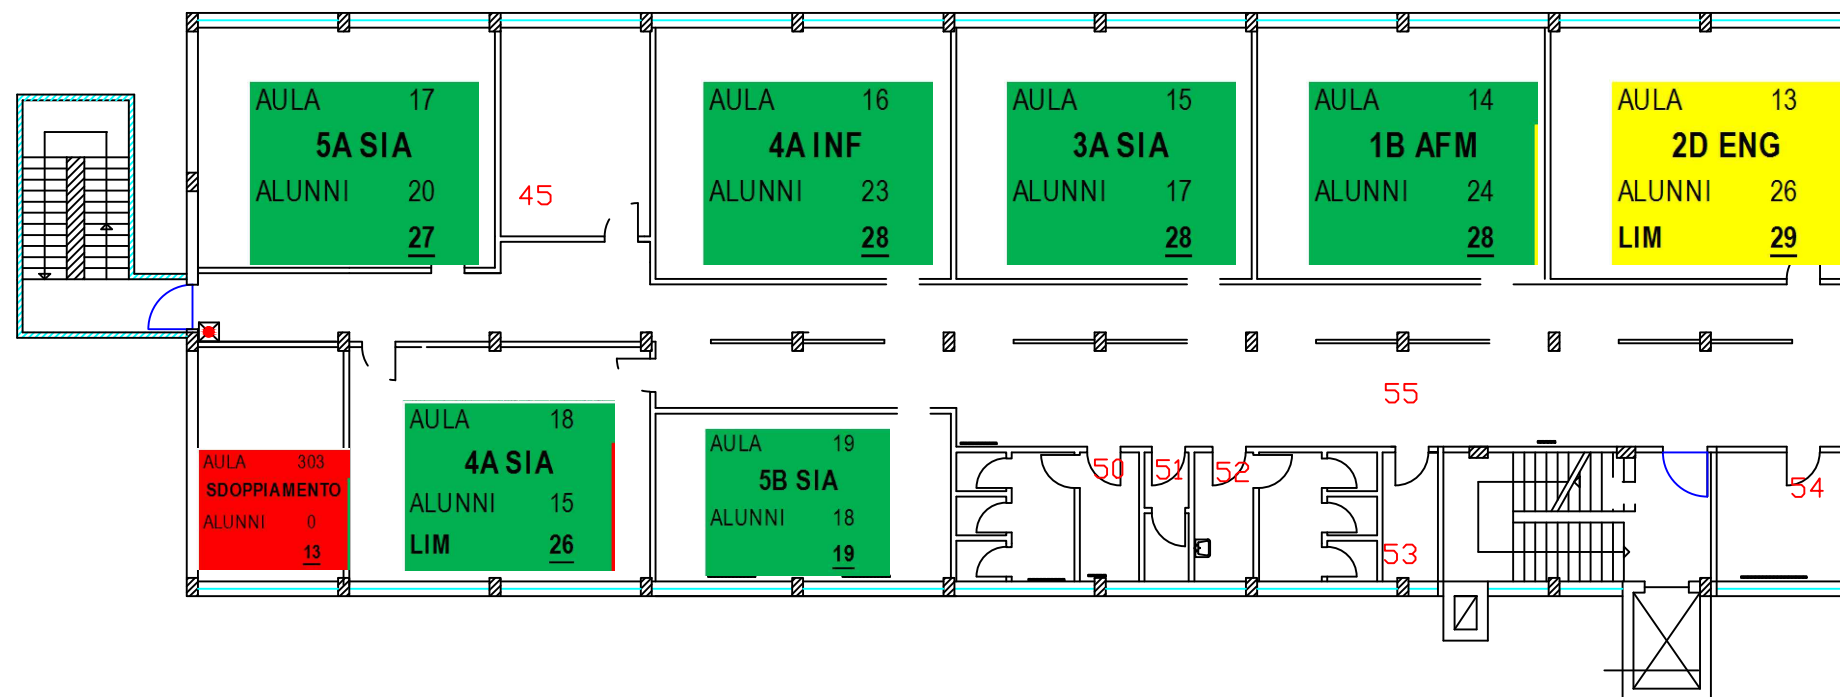


Piano Rialzato

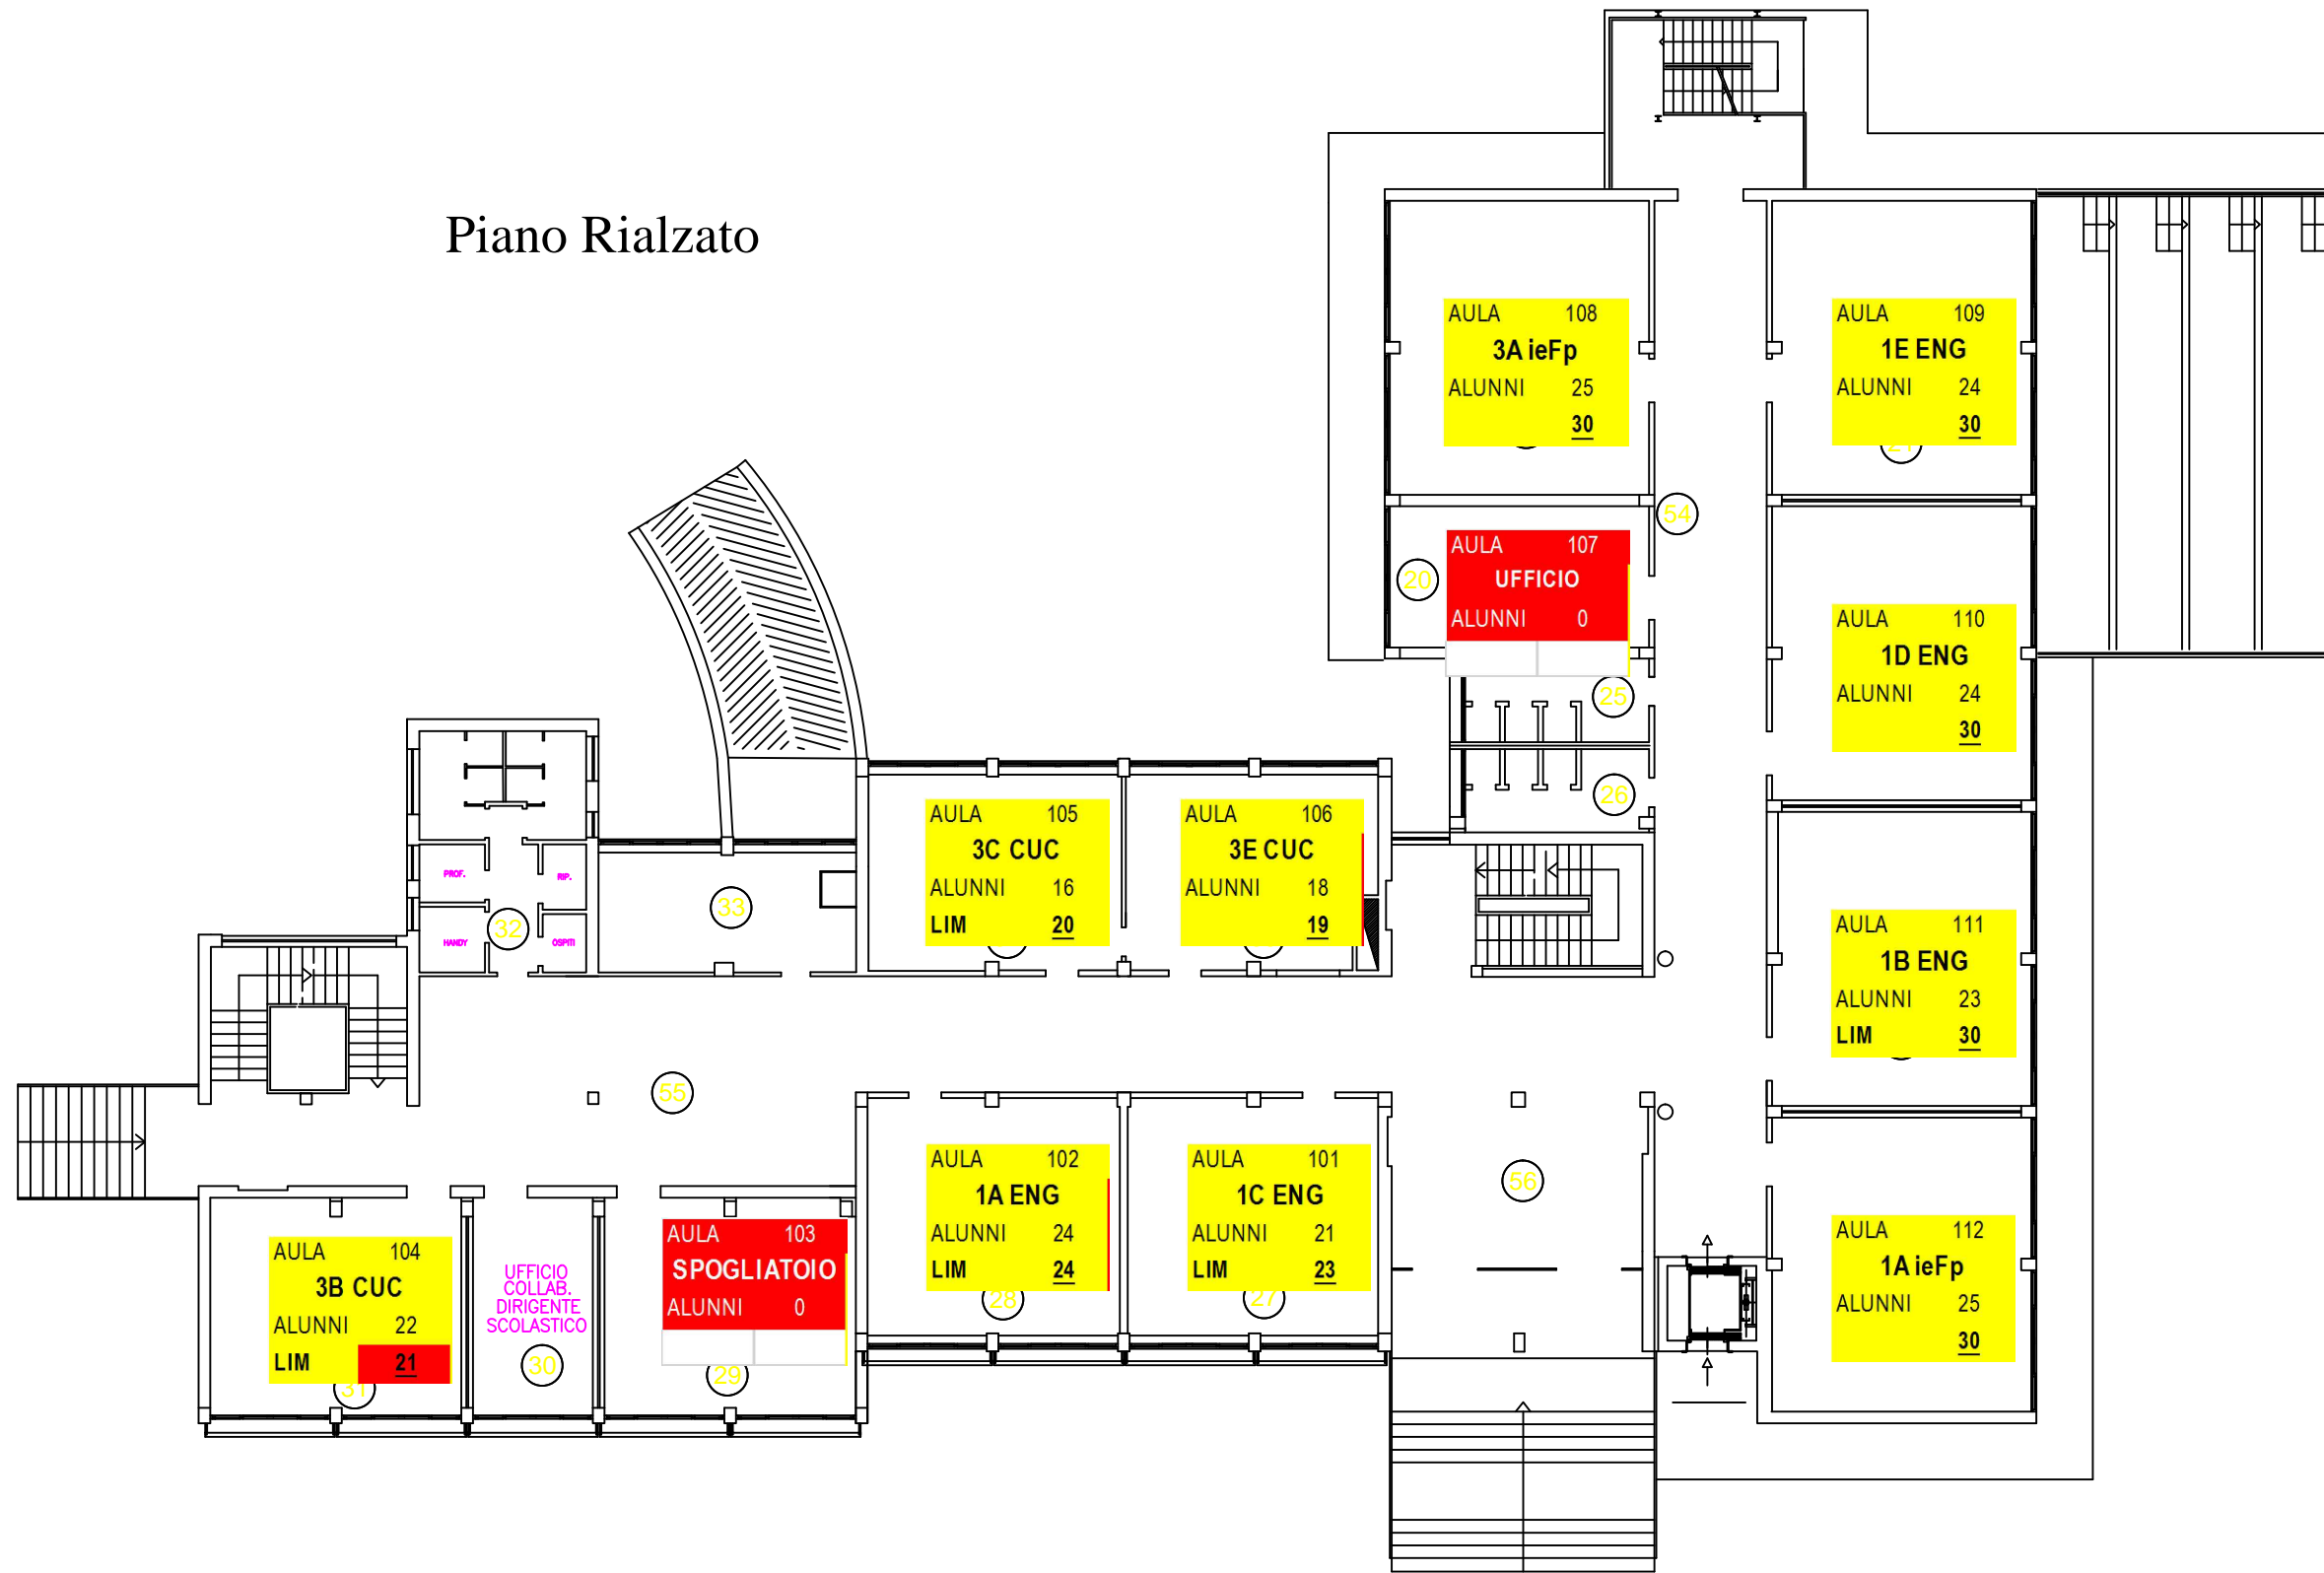


Piano Primo

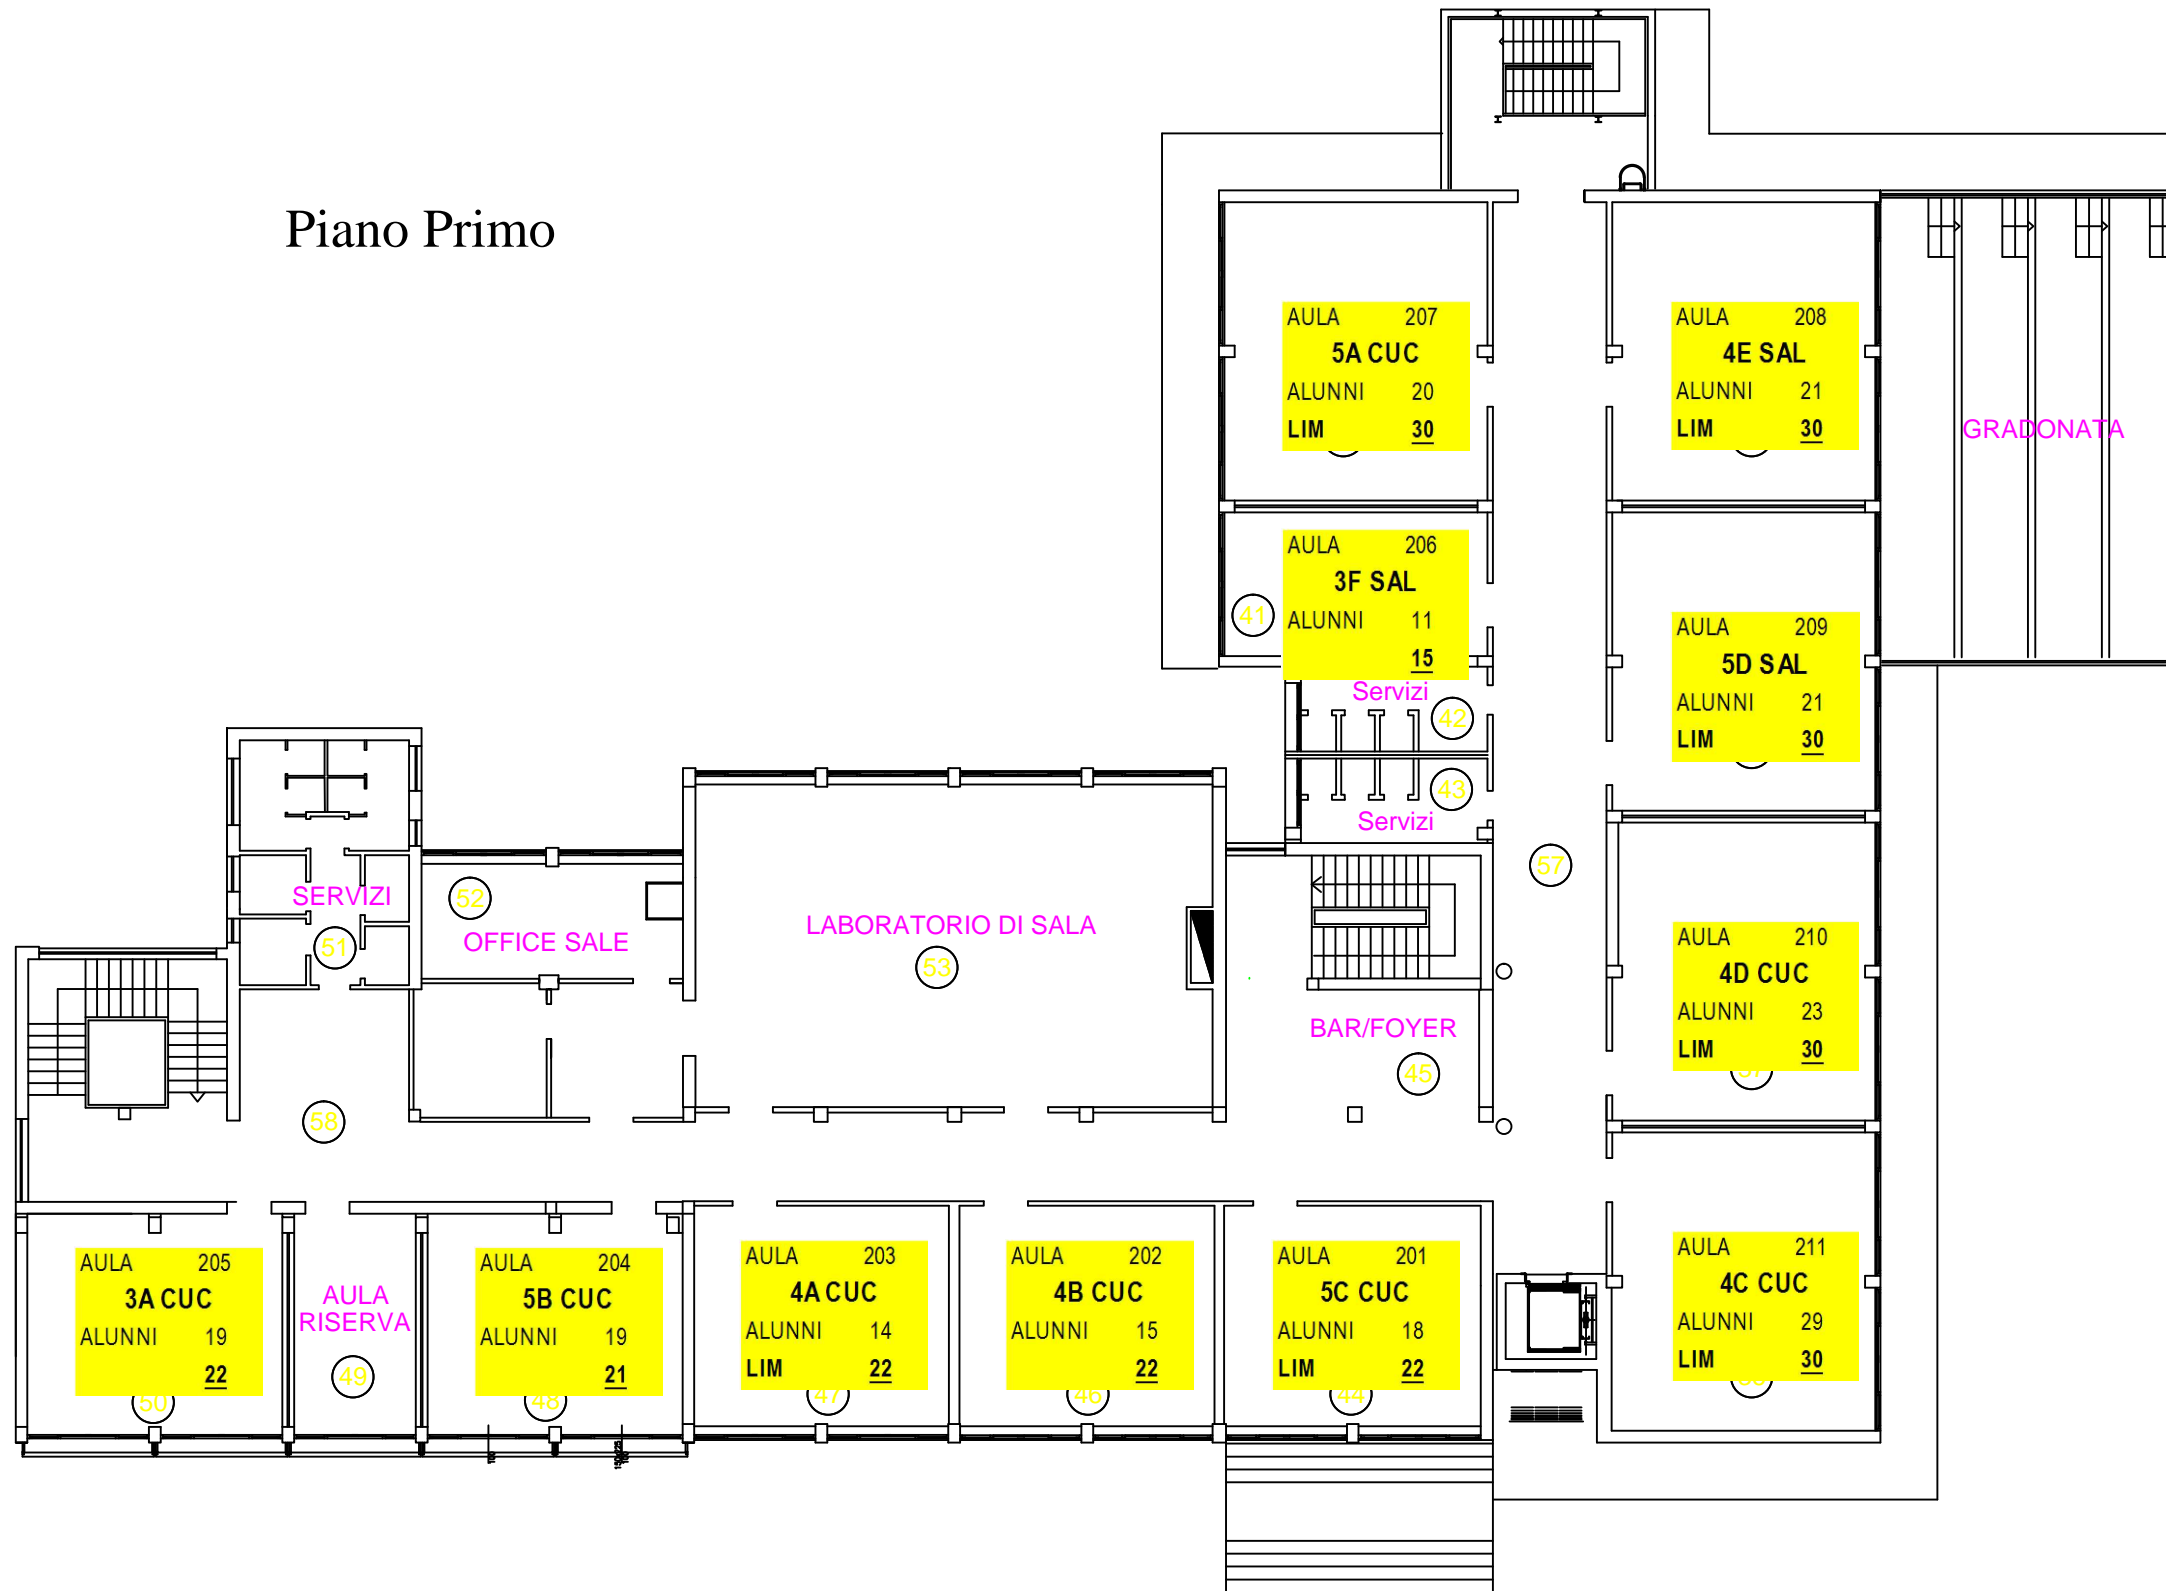

Pianta Piano Terra - Geometri

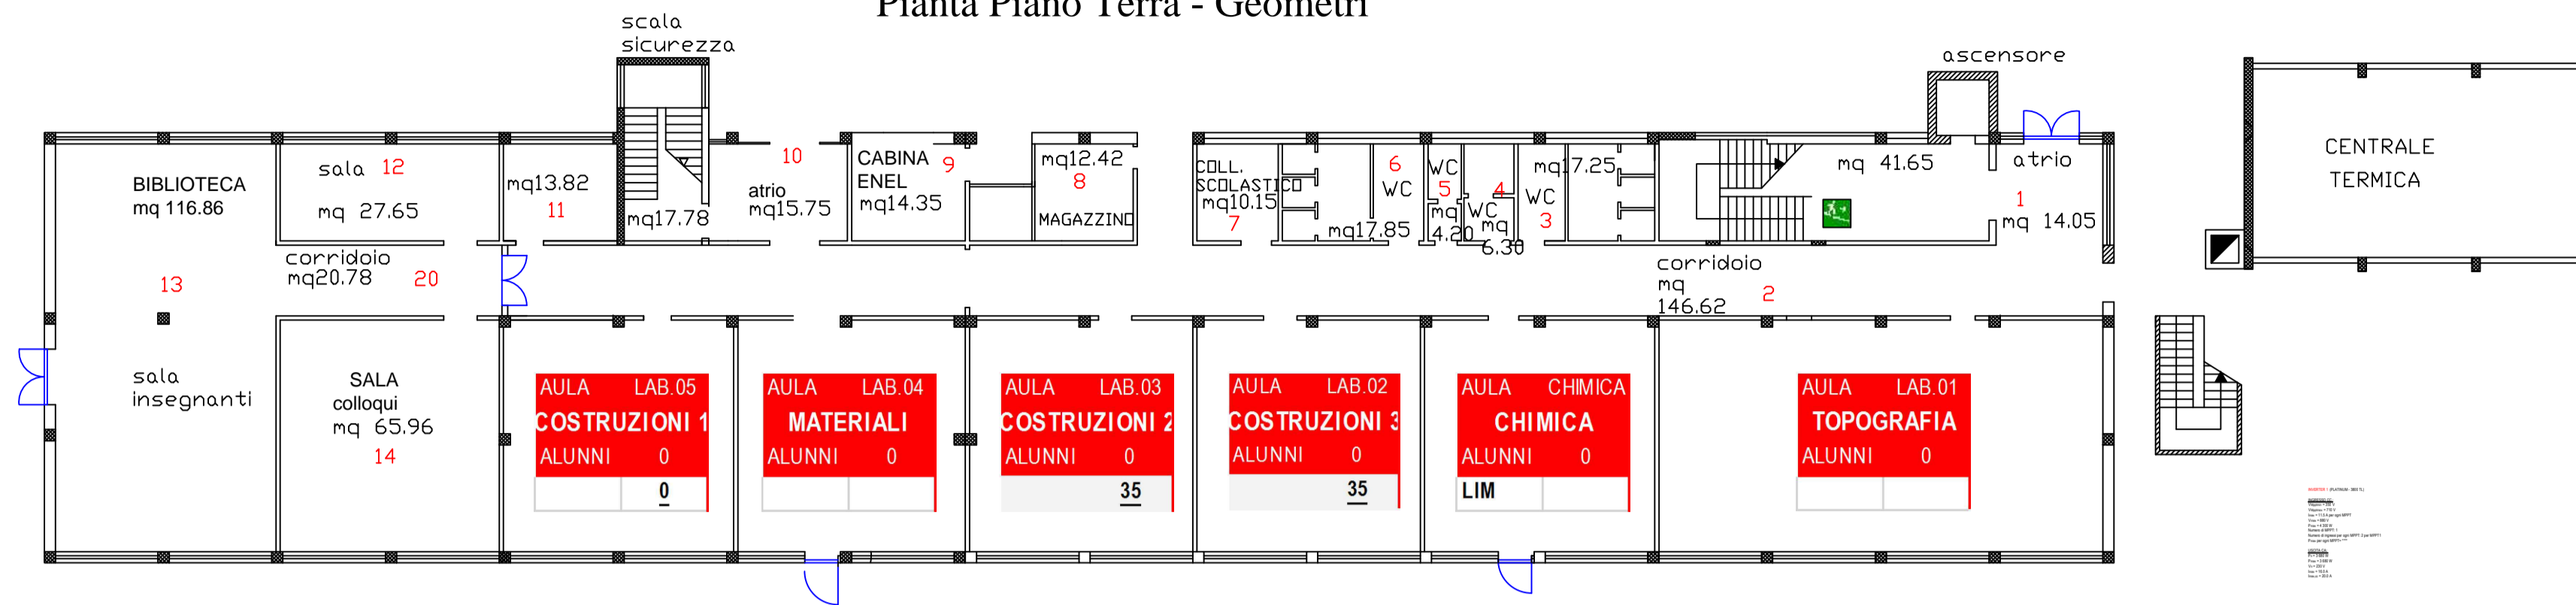


Pianta Piano Primo - Geometri

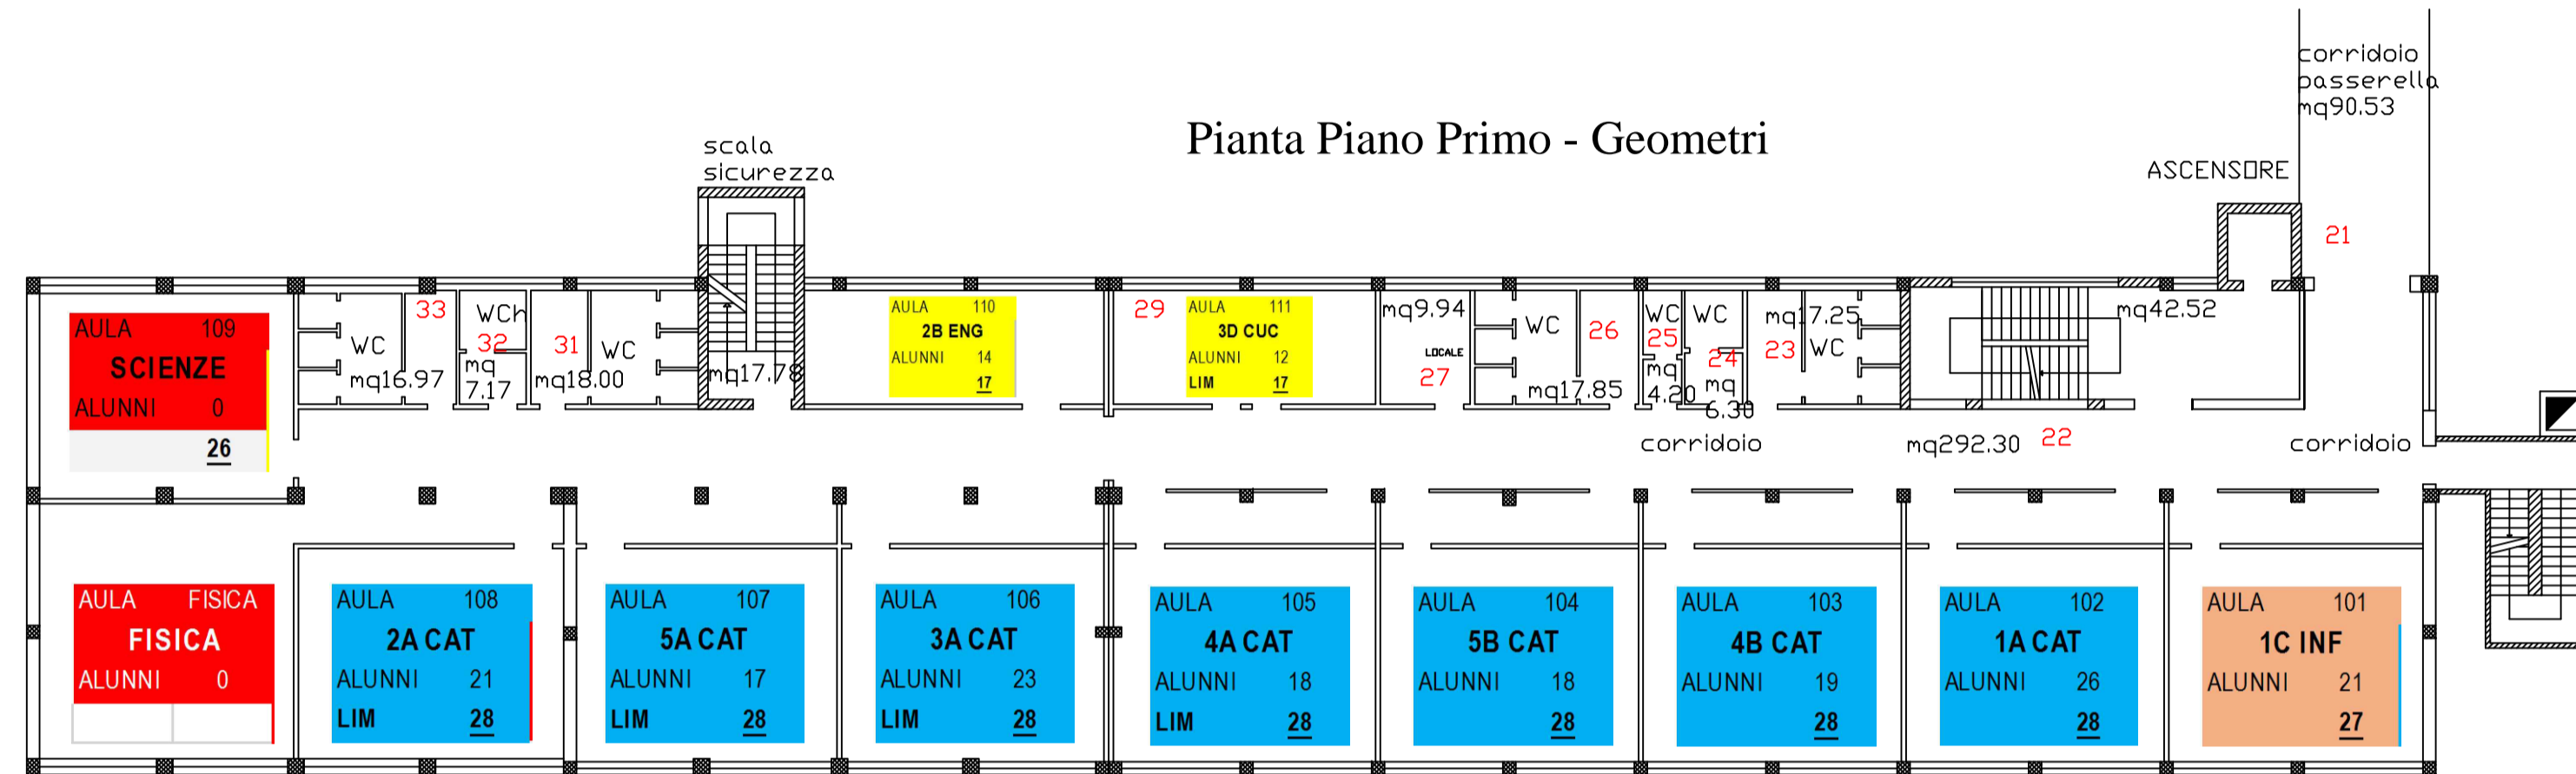

Pianta Piano Secondo - Geometri




Pianta Piano Terzo - Geometri

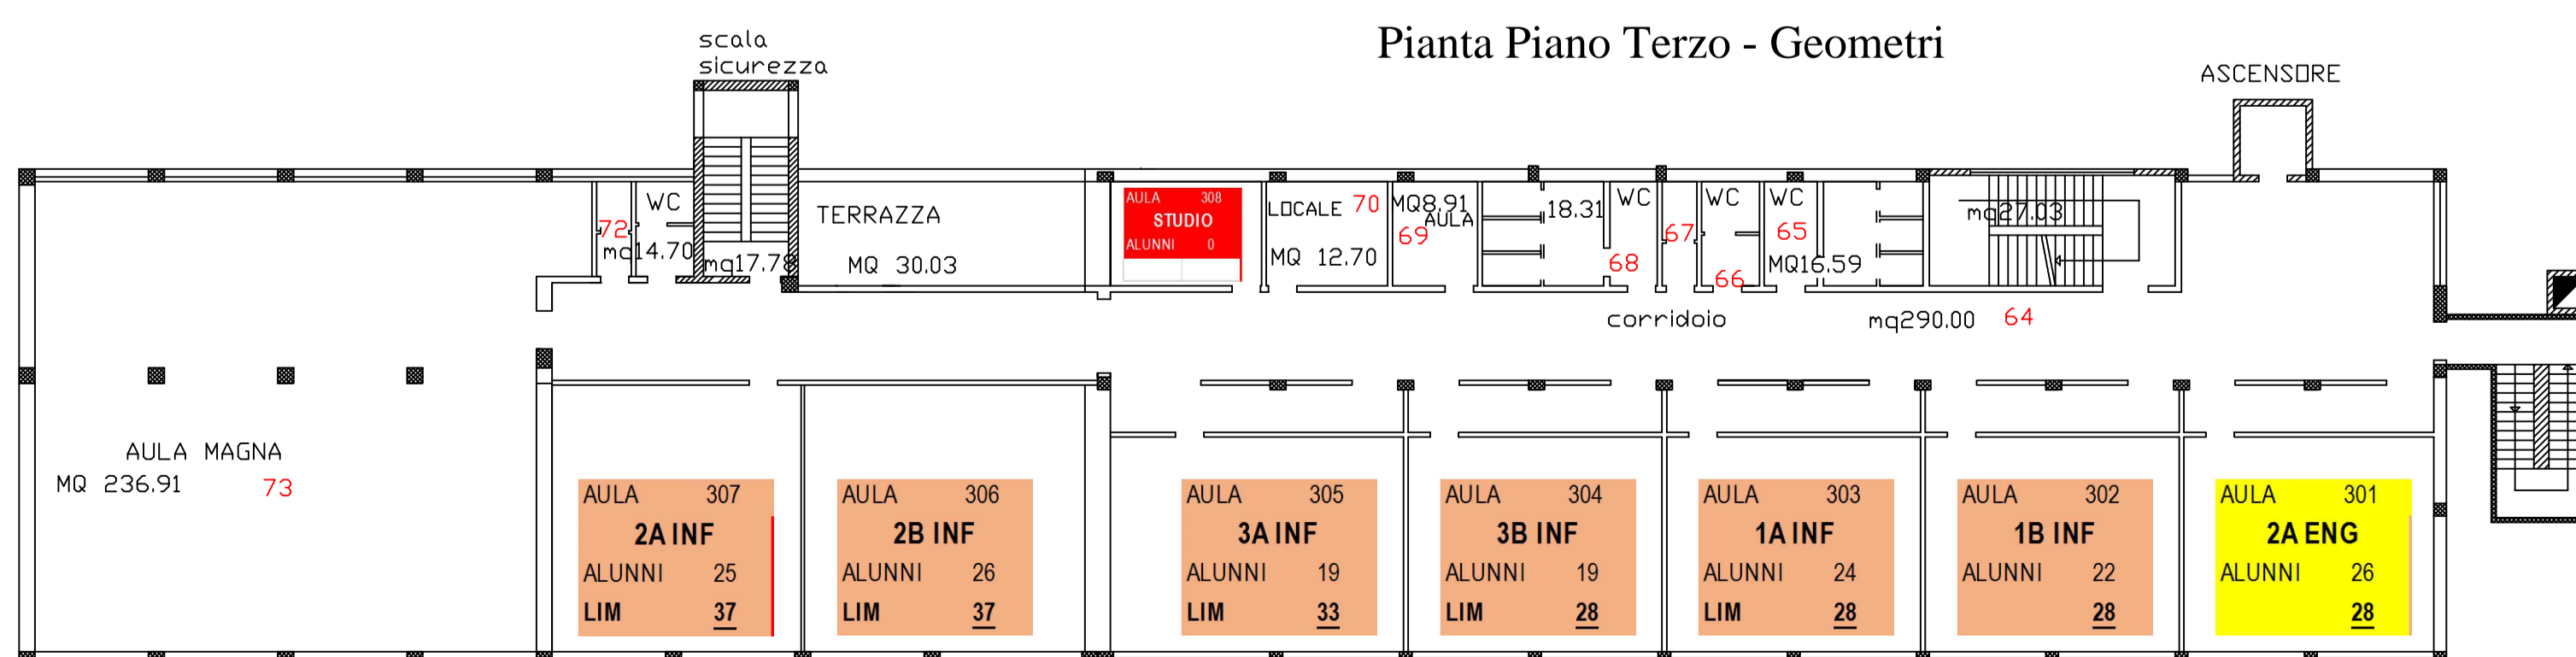

LEGENDA


Pianta Piano Terra - Segreteria

totale
mq 552,28

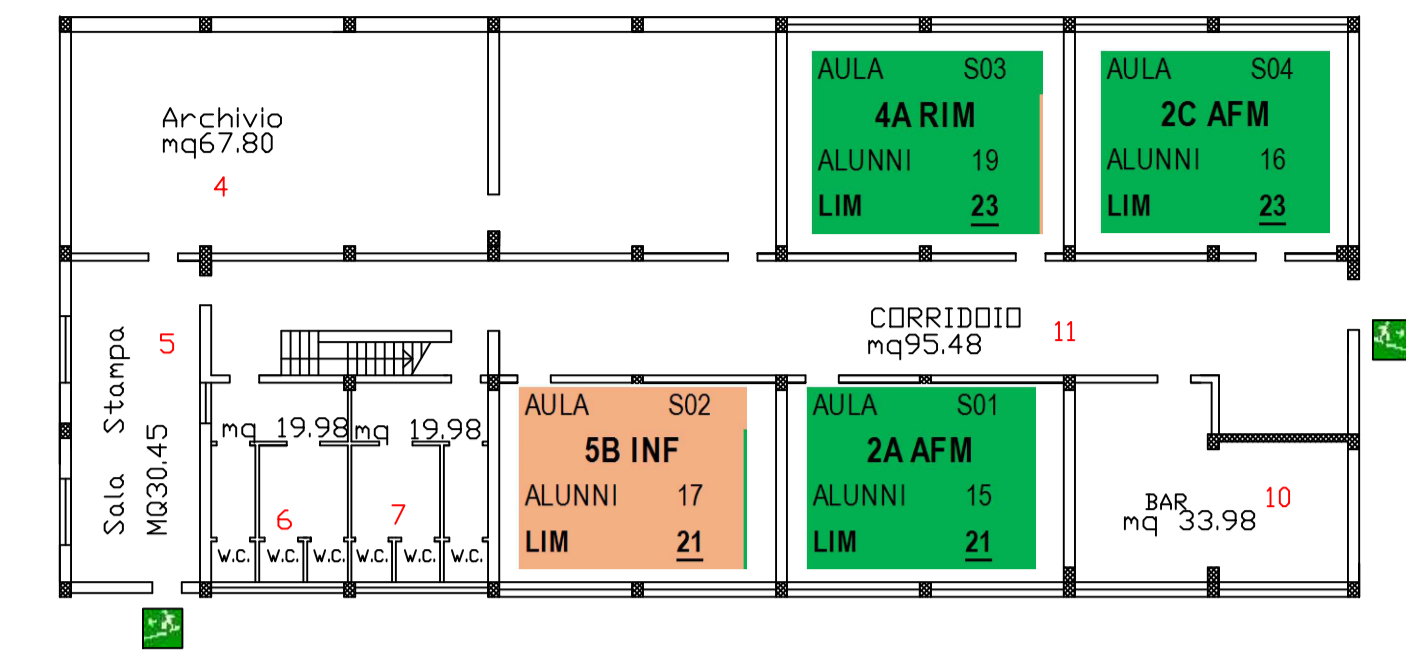


Pianta Piano Terra - Ragionieri

totale
mq 655,65

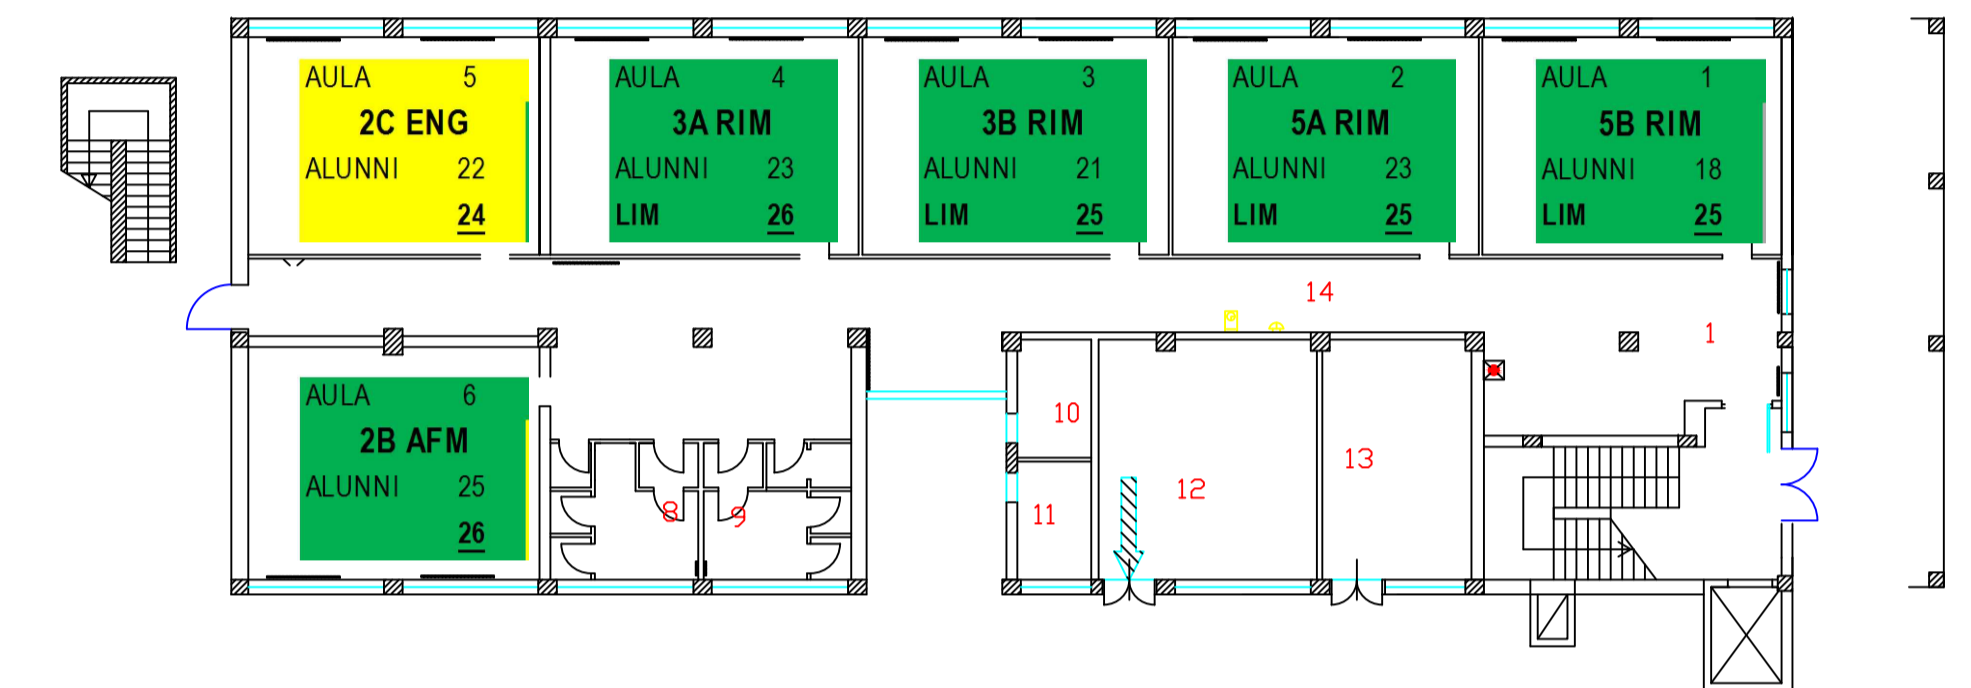


Pianta Piano Primo - Ragionieri

totale
mq 655,65

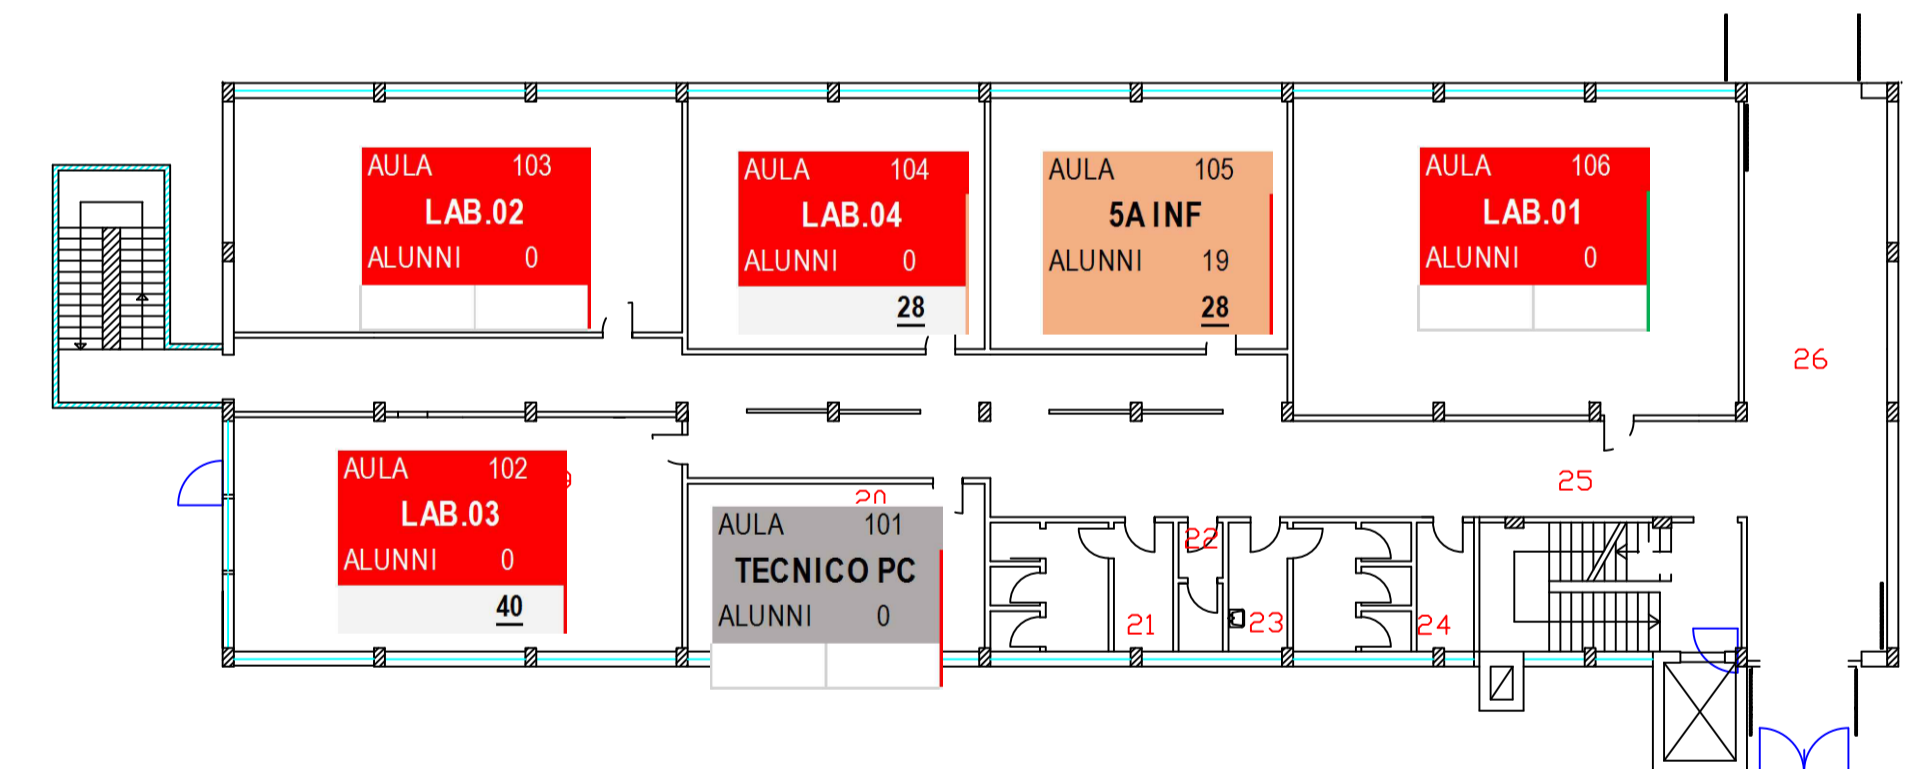

Pianta Piano Secondo - Ragionieri

totale
mq 655,65

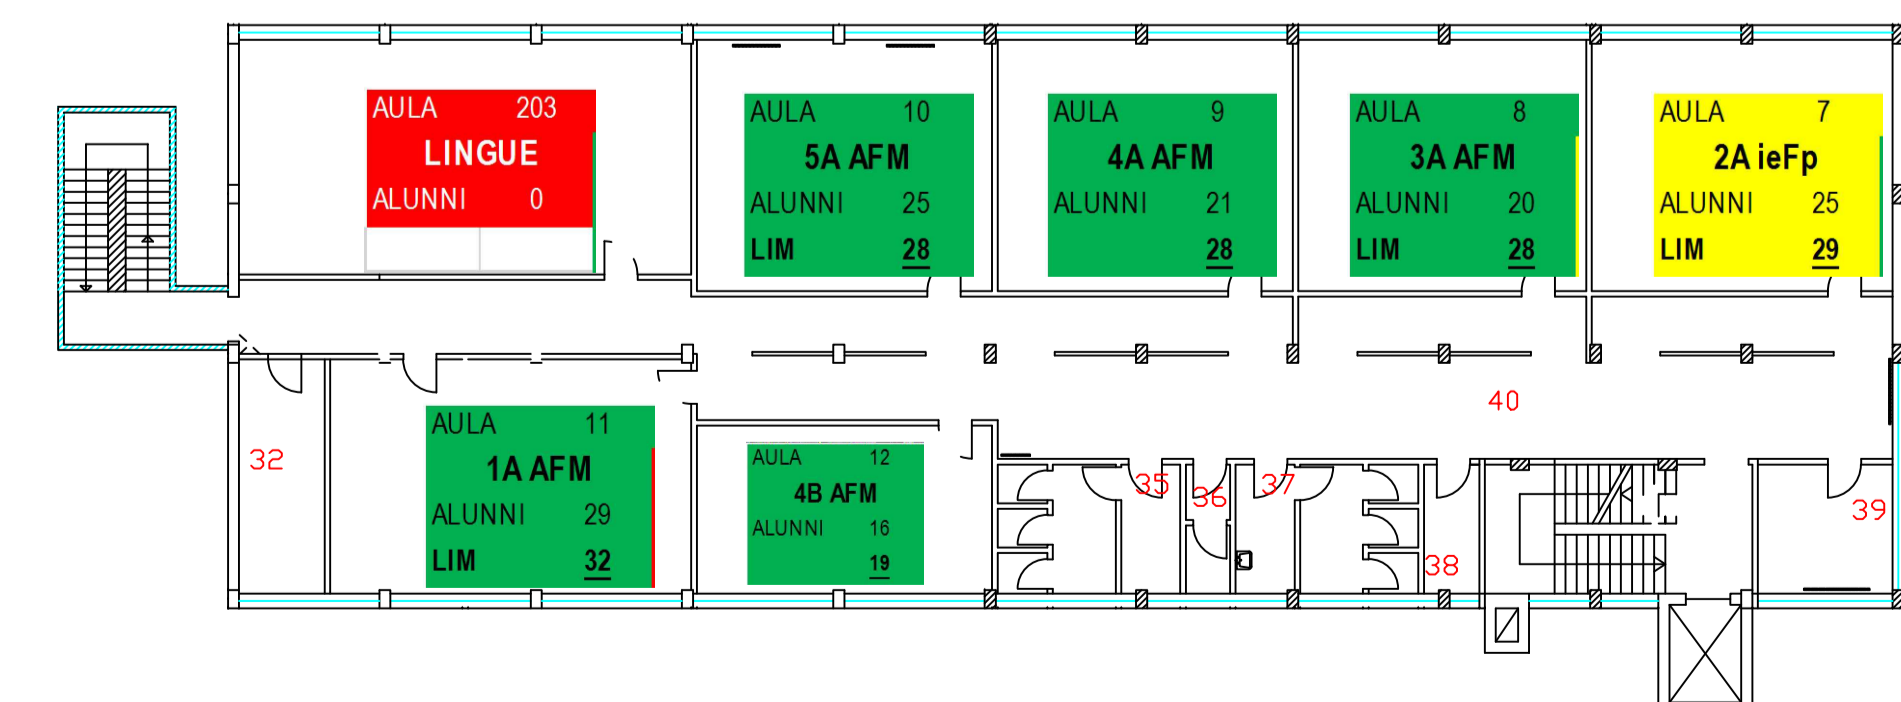


Pianta Piano Terzo - Ragionieri

totale
mq 655,65

LEGENDA

Piano Primo

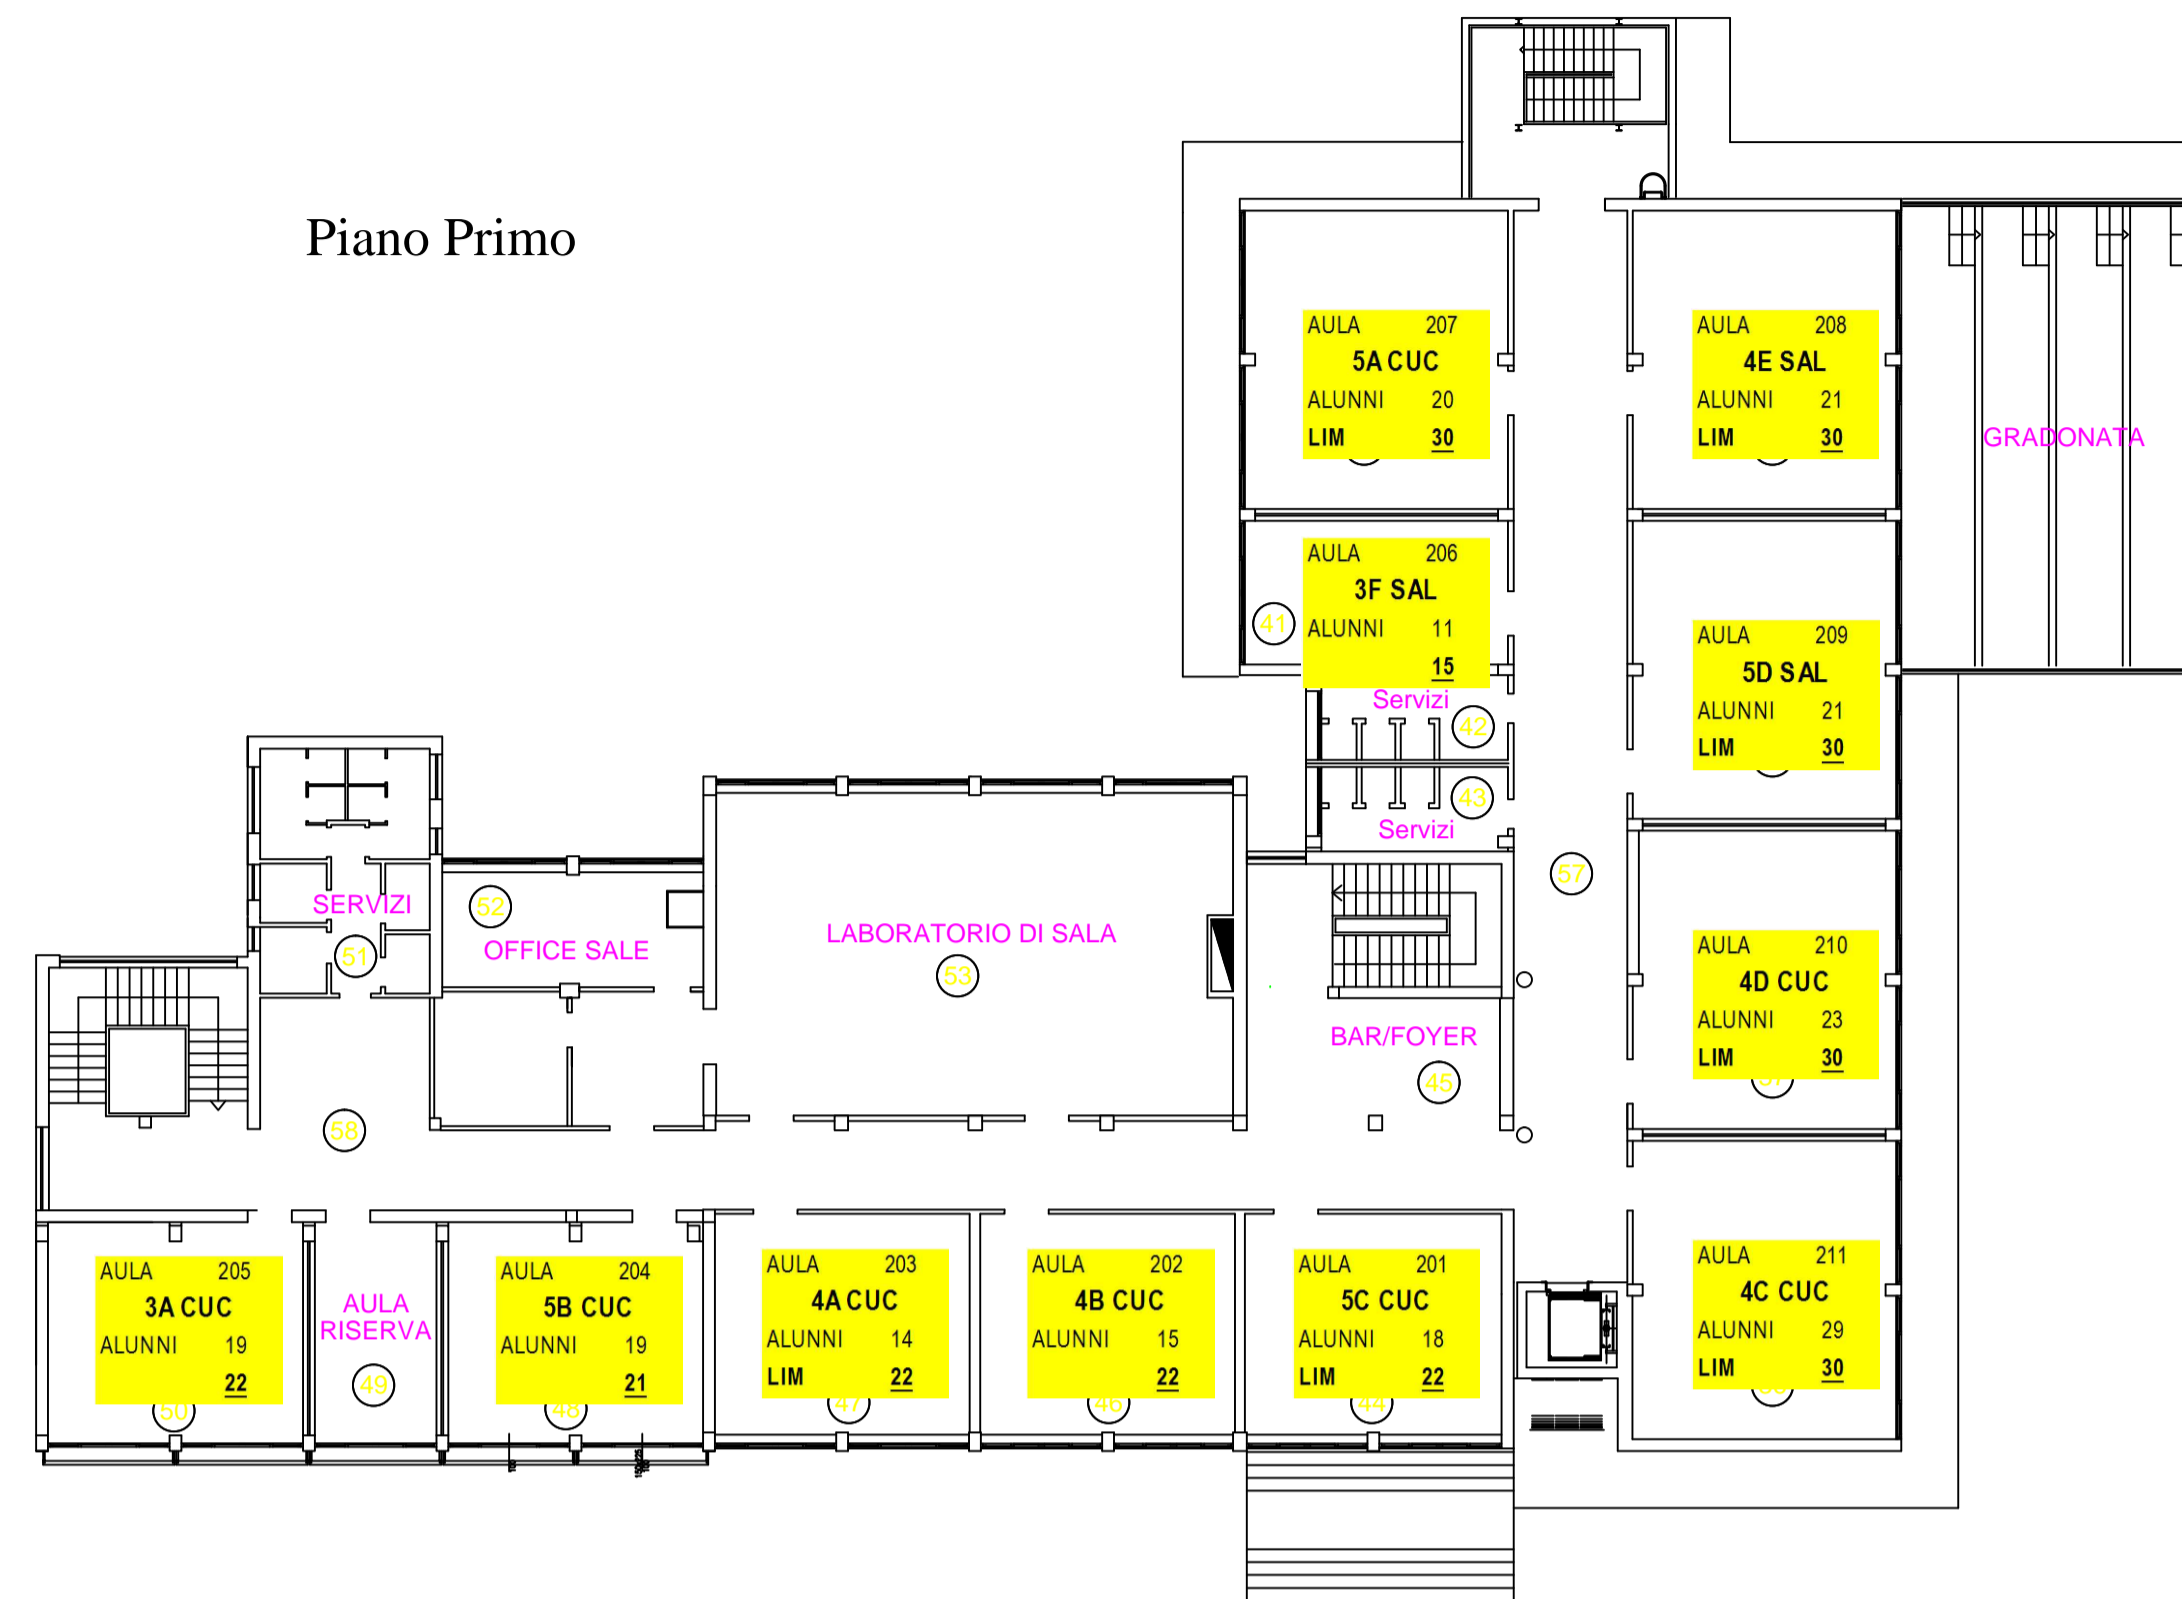

Piano Rialzato

